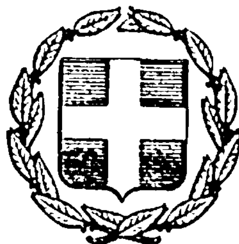


ΕΦΗΜΕΡΙΣ ΤΗΣ ΚΥΒΕΡΝΗΣΕΩΣ
ΤΗΣ ΕΛΛΗΝΙΚΗΣ ΔΗΜΟΚΡΑΤΙΑΣ

ΕΝ ΑΘΗΝΑΙΣ ΤΗι 8 ΜΑΪΟΥ 1978 | ΤΕΥΧΟΣ ΤΕΤΑΡΤΟΝ | ΑΡΙΘΜΟΣ ΦΥΛΛΟΥ 212

ΠΕΡΙΕΧΟΜΕΝΑ

ΑΠΑΛΛΟΤΡΙΩΣΕΙΣ
ΑΝΑΚΟΙΝΩΣΕΙΣ

ΠΟΛΕΟΔΟΜΙΑ
ΑΠΟΦΑΣΕΙΣ

ΑΝΑΚΟΙΝΩΣΕΙΣ

ΑΠΑΛΛΟΤΡΙΩΣΕΙΣ
ΑΝΑΚΟΙΝΩΣΕΙΣ

Ἀριθ. Β2/2047/οἰκ./Φ.30Π (1)

Περὶ ἀνακοινώσεως παρακαταθέσεως ἀποζημιώσεως γιὰ ἀπαλλοτρίωση ἀκινήτων γιὰ τὴν κατασκευὴ τῆς ἑνωτικῆς διώρυγας Ζώνης Πηνειοῦ Ἠλείας.

Ο ΥΠΟΥΡΓΟΣ ΔΗΜΟΣΙΩΝ ΕΡΓΩΝ

Ἔχοντας ὑπόψη τὰ ἄρθρα 7 καὶ 8 τοῦ Ν.Δ.797/1971 «περὶ ἀναγκαστικῶν ἀπαλλοτριώσεων» γνωστοποιοῦμε σὲ ὅσους ἔχουν ἢ διεκδικοῦν δικαιώματα κυριότητας σὲ ἀκίνητα ποὺ ἀπαλλοτριώθηκαν ἀναγκαστικὰ μὲ τὴν Δ6124/8489/74 κοινὴ ἀπόφαση τῶν Ὑπουργῶν Οἰκονομικῶν καὶ Δημοσίων Ἔργων (ΦΕΚ 6/74) γιὰ τὴν κατασκευὴ τῆς ἑνωτικῆς διώρυγας βόρειας Ζώνης Πηνειοῦ Ἠλείας, καθὼς καὶ τοὺς ἐνυπόθηκους δανειστὲς καὶ τοὺς τρίτους γενικὰ διεκδικητὲς τῶν ἀκινήτων αὐτῶν, ὅτι ἡ ἀποζημίωση τῆς ἐδαφικῆς ἐπιφάνειας καὶ τῶν ἐπικειμένων της, ὅπως, περιγράφονται στὸ σχετικὸ κτηματολογικὸ πίνακα, ἡ ὁποία καθορίστηκε μὲ τὴν 507/1977 ἀπόφαση τοῦ Ἐφετείου Πατρῶν, ἔχει παρακατατεθεῖ στὸ Γραφεῖο Παρ/κῶν Λεχαινῶν καὶ ἔχει ἐκδοθεῖ τὸ 13336/30.3.78 γραμμάτιο συστάσεως παρακαταθήκης δρχ. (238.200).

Ἡ ἀποζημίωση θὰ ἀποδοθεῖ στὰ πρόσωπα ποὺ θὰ ἀναγνωρισθοῦν δικαιοῦχοι κατὰ τὴ νόμιμη διαδικασία.

Ἡ ἀνακοίνωση αὐτὴ νὰ δημοσιευθεῖ στὴν Ἐφημερίδα τῆς Κυβερνήσεως.

Ἀθῆναι, 10 Ἀπριλίου 1978

Μὲ ἐντολὴ Ὑπουργοῦ
Ὁ Διευθυντὴς
Α. ΒΑΦΕΙΑΔΗΣ

ΠΟΛΕΟΔΟΜΙΑ
ΑΠΟΦΑΣΕΙΣ

Ἀριθ. Γ.7276/703 (2)

Περὶ τροποποιήσεως τοῦ ρυμοτομικοῦ σχεδίου Ἀθηνῶν, εἰς περιοχὴν «Προμπονᾶ» διὰ τοῦ καθορισμοῦ χώρου δι' ἀνέγερσιν σχολείου.

Ο ΥΠΟΥΡΓΟΣ ΔΗΜΟΣΙΩΝ ΕΡΓΩΝ

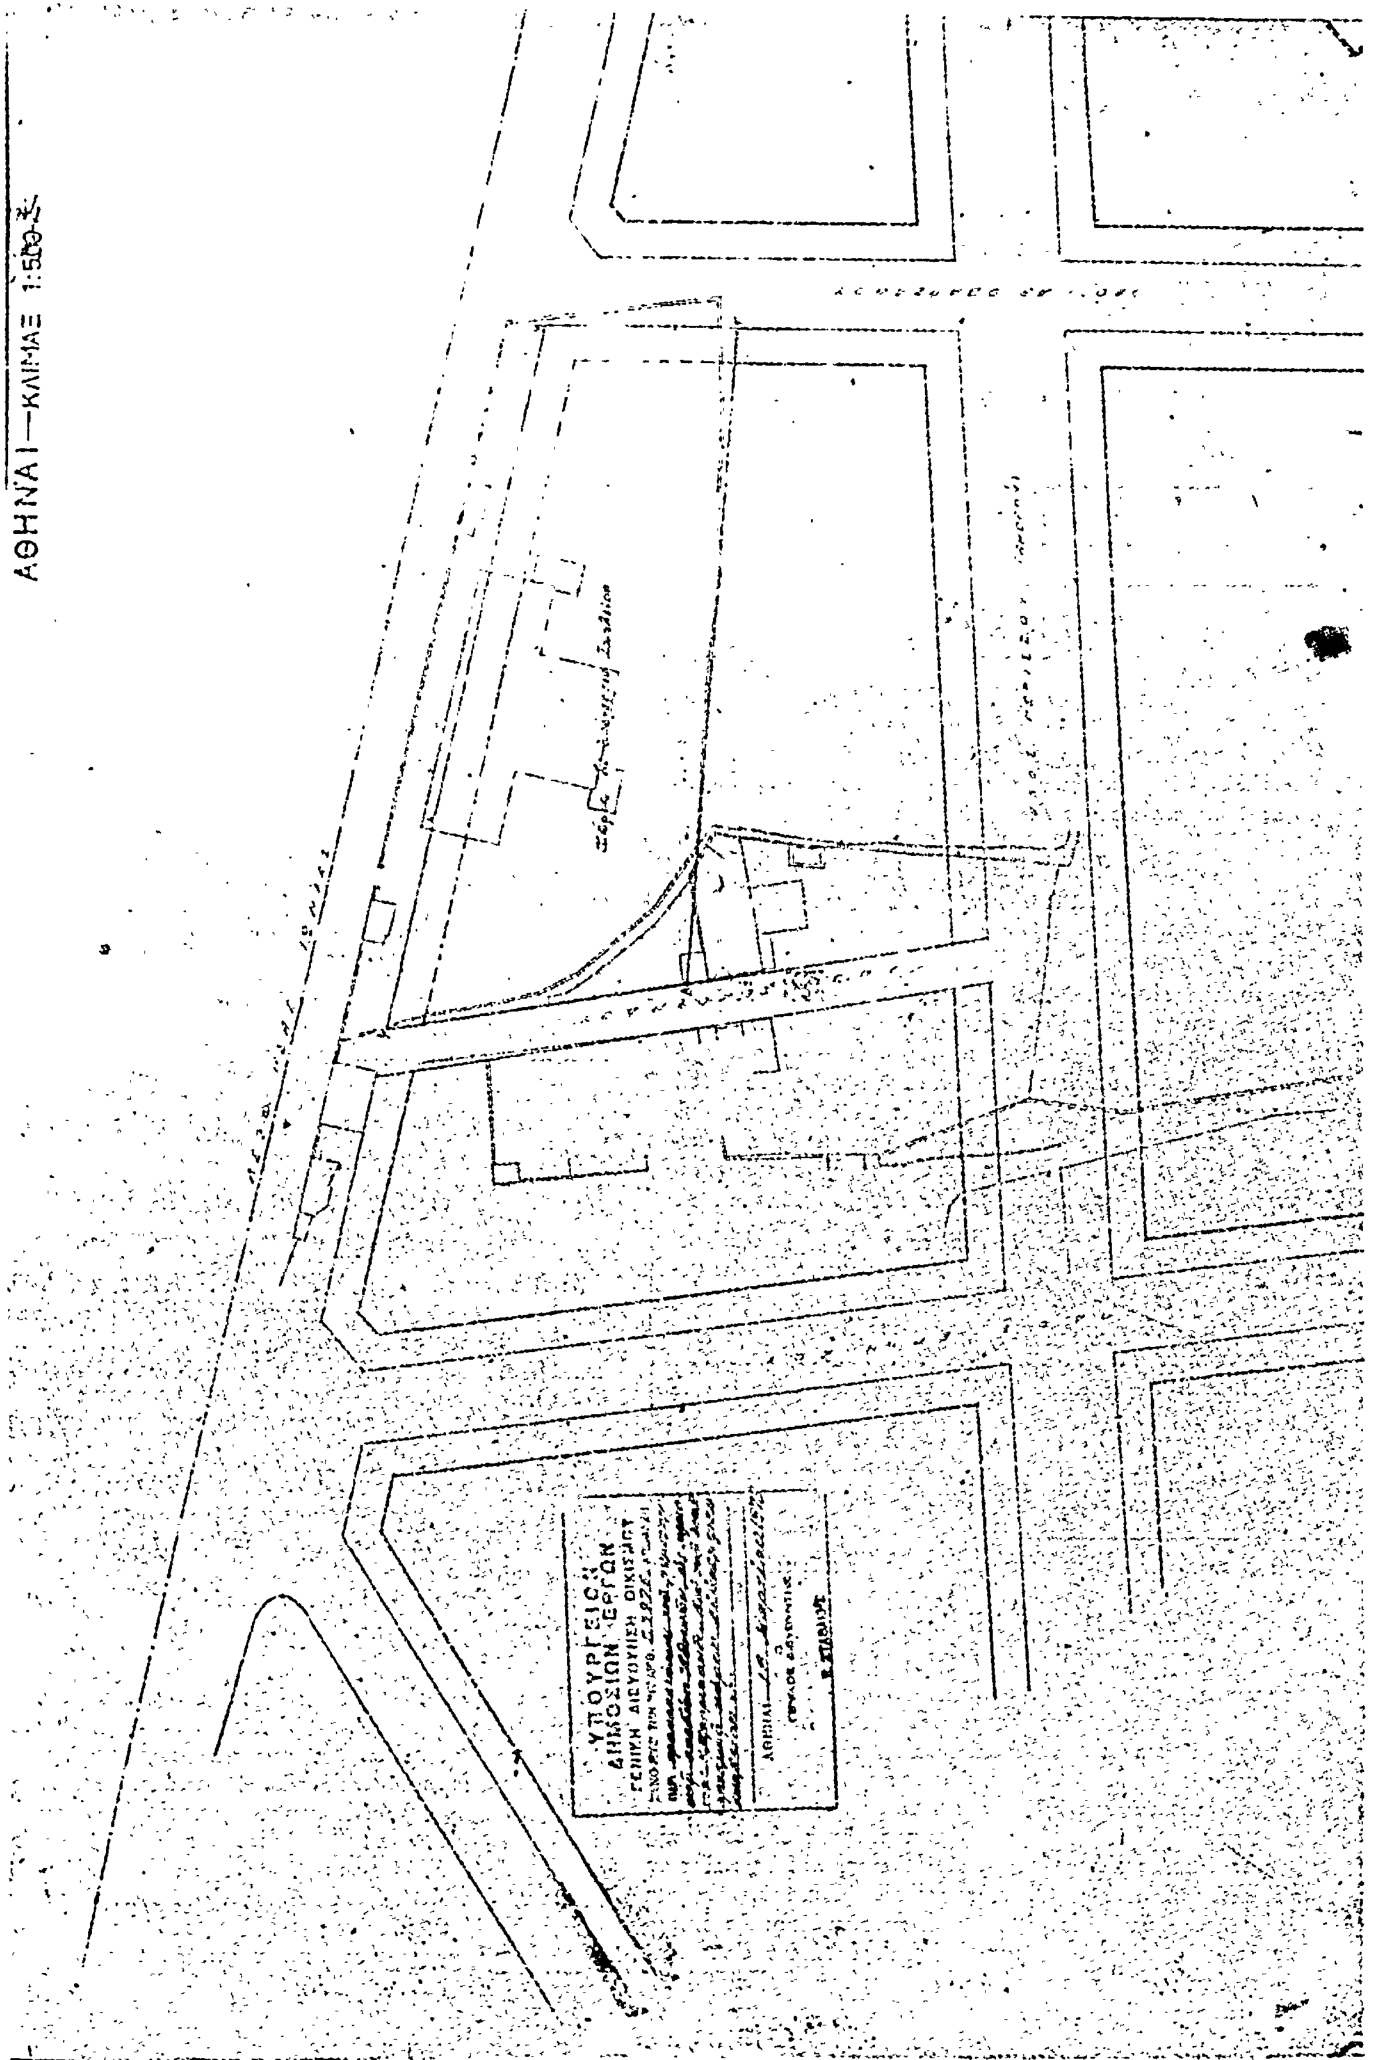
Ἔχοντες ὑπ' ὄψει:

1. Τὰς διατάξεις: α) τοῦ ἀπὸ 17.7.1923 Ν. Δ/τος «περὶ σχεδίων πόλεων κ.λπ. ὡς μεταγενεστέρως ἐτροποποιήθησαν καὶ συνεπληρώθησαν καὶ εἰδικώτερον τοῦ ἄρθρου 29 αὐτοῦ καὶ β) τῆς παρ. 2 τοῦ ἄρθρου 4 τοῦ Νόμου 622/1977 (ΦΕΚ 171Α).
2. Τὴν ὑπ' ἀριθ. Α2β/2/147/Φ.Θ.2.1.1./26.7.1975 ἀπόφασιν «περὶ μεταβιβάσεως ἁρμοδιοτήτων Ὑπουργοῦ Δημ. Ἔργων εἰς τὸν Ὑφυπουργὸν τοῦ αὐτοῦ Ὑπουργείου» (ΦΕΚ 845 Β').
3. Τὸ ὑπ' ἀριθ. Φ. 511/11552/25.11.74 ἔγγραφον τοῦ Ὀργανισμοῦ Σχολικῶν Κτιρίων.
4. Τὰς ὑπ' ἀριθ. 173/1975 καὶ 36/1978 γνωμοδοτήσεις τοῦ Συμβουλίου Δημοσίων Ἔργων (Τμῆμα Μελετῶν), ἀποφασίζομεν:

Ἐγκρίνομεν τὴν τροποποίησιν τοῦ ρυμοτομικοῦ σχεδίου Ἀθηνῶν εἰς τὴν περιοχὴν «Προμπονᾶ» καὶ καθορίζομεν τὸ ὑπὸ στοιχεῖα Α,Β,Γ,Δ,Α τμῆμα τοῦ οἰκοδομικοῦ τετραγώνου τοῦ περικλειομένου ὑπὸ τῶν ὁδῶν Σεκούνδου, Περισσοῦ (Ἀνθέων), Ἀριοβαρζάνου καὶ τῆς Λεωφόρου Νέας Ἰωνίας ὡς χῶρον δι' ἀνέγερσιν σχολείου, ὡς ἐμφαίνεται εἰς τὸ ὑπὸ τοῦ Γενικοῦ Διευθυντοῦ Οἰκισμοῦ τεθεωρημένον διὰ τῆς ὑπ' ἀριθ. Γ. 7276/1978 πράξεως αὐτοῦ σχετικὸν πρωτότυπον διάγραμμα ὑπὸ κλίμακα 1:500, τοῦ ὁποίου συνοπτικὸν ἀντίτυπον δημοσιεύεται μετὰ τῆς παρούσης.

Ἐν Ἀθήναις τῇ 18 Μαρτίου 1978

Ο ΥΦΥΠΟΥΡΓΟΣ
ΣΤΕΦΑΝΟΣ ΜΑΝΟΣ


ΑΘΗΝΑΙ—ΚΛΙΜΑΞ 1:500
ΥΠΟΥΡΓΕΙΟΝ
ΔΗΜΟΣΙΩΝ ΕΡΓΩΝ
ΓΕΝΙΚΗ ΔΙΕΥΘΥΝΣΙΣ ΟΙΚΙΣΜΟΥ

Ἀριθ. Γ.7275/702 (3)

*Περὶ τροποποιήσεως τοῦ ρυμοτομικοῦ σχεδίου Βριλησσίων (Ἀττικῆς), διὰ τοῦ καθορισμοῦ χώρου δι' ἀνέγερσιν σχολείου. (Ἀναδημοσίευσις).

Ο ΥΠΟΥΡΓΟΣ ΔΗΜΟΣΙΩΝ ΕΡΓΩΝ

Ἔχοντες ὑπ' ὄψει:

1. Τὰς διατάξεις α) τοῦ ἀπὸ 17.7.1923 Ν. Δ/τος «περὶ σχεδίων πόλεων κλπ.», ὡς μεταγενεστέρως ἐτροποποιήθησαν καὶ συνεπληρώθησαν καὶ εἰδικώτερον τοῦ ἄρθρου 29 αὐτοῦ καὶ β) τῆς παρ. 2 τοῦ ἄρθρου 4 τοῦ Νόμου 622/77 (ΦΕΚ/171 Α').

2. Τὴν ὑπ' ἀριθ. Α28/147/Φ.Θ.2.1.1/26.7.1975 ἀπόφασιν «περὶ μεταβιβάσεως ἁρμοδιοτήτων Ὑπουργοῦ Δημοσίων Ἔργων εἰς τὸν Ὑφυπουργὸν τοῦ αὐτοῦ Ὑπουργείου» (ΦΕΚ 845 Β').

3. Τὸ ὑπ' ἀριθ. Φ. 53614/15594/10.10.77 ἔγγραφον τοῦ Ὀργανισμοῦ Σχολικῶν Κτιρίων.

4. Τὰς ὑπ' ἀριθ. 473/1977 καὶ 4/1978 γνωμοδοτήσεις τοῦ Συμβουλίου Δημοσίων Ἔργων (Τμῆμα Μελετῶν), ἀποφασίζομεν:

Ἐγκρίνομεν τὴν τροποποίησιν τοῦ ρυμοτομικοῦ σχεδίου Βριλησσίων (Ἀττικῆς), εἰς τὴν περιοχὴν «Πάτημα» α) διὰ τῆς καταργήσεως τοῦ μεταξὺ τῶν ὑπ' ἀριθ. 27 καὶ 28 οἰκοδομικῶν τετραγώνων τμήματος τῆς ὁδοῦ Μ. Μαυρογένους καὶ β) τοῦ χαρακτηρισμοῦ τοῦ ὑπὸ στοιχεῖα Α, Β, Γ, Δ, Ε, Ζ, Η, Θ, Α τμήματος αὐτῶν ὡς χώρου δι' ἀνέγερσιν σχολείου, ὡς αἱ ἀνωτέρω ρυθμίσεις ἐμφαίνονται εἰς τὸ ὑπὸ τοῦ Γενικοῦ Διευθυντοῦ Οἰκισμοῦ, τεθεωρημένον διὰ τῆς ὑπ' ἀριθ. Γ.7275/1978 πράξεως αὐτοῦ σχετικὸν πρωτότυπον διάγραμμα ὑπὸ κλίμακα 1:1000, τοῦ ὁποίου συνοπτικὸν ἀντίτυπον δημοσιεύεται μετὰ τῆς παρούσης.

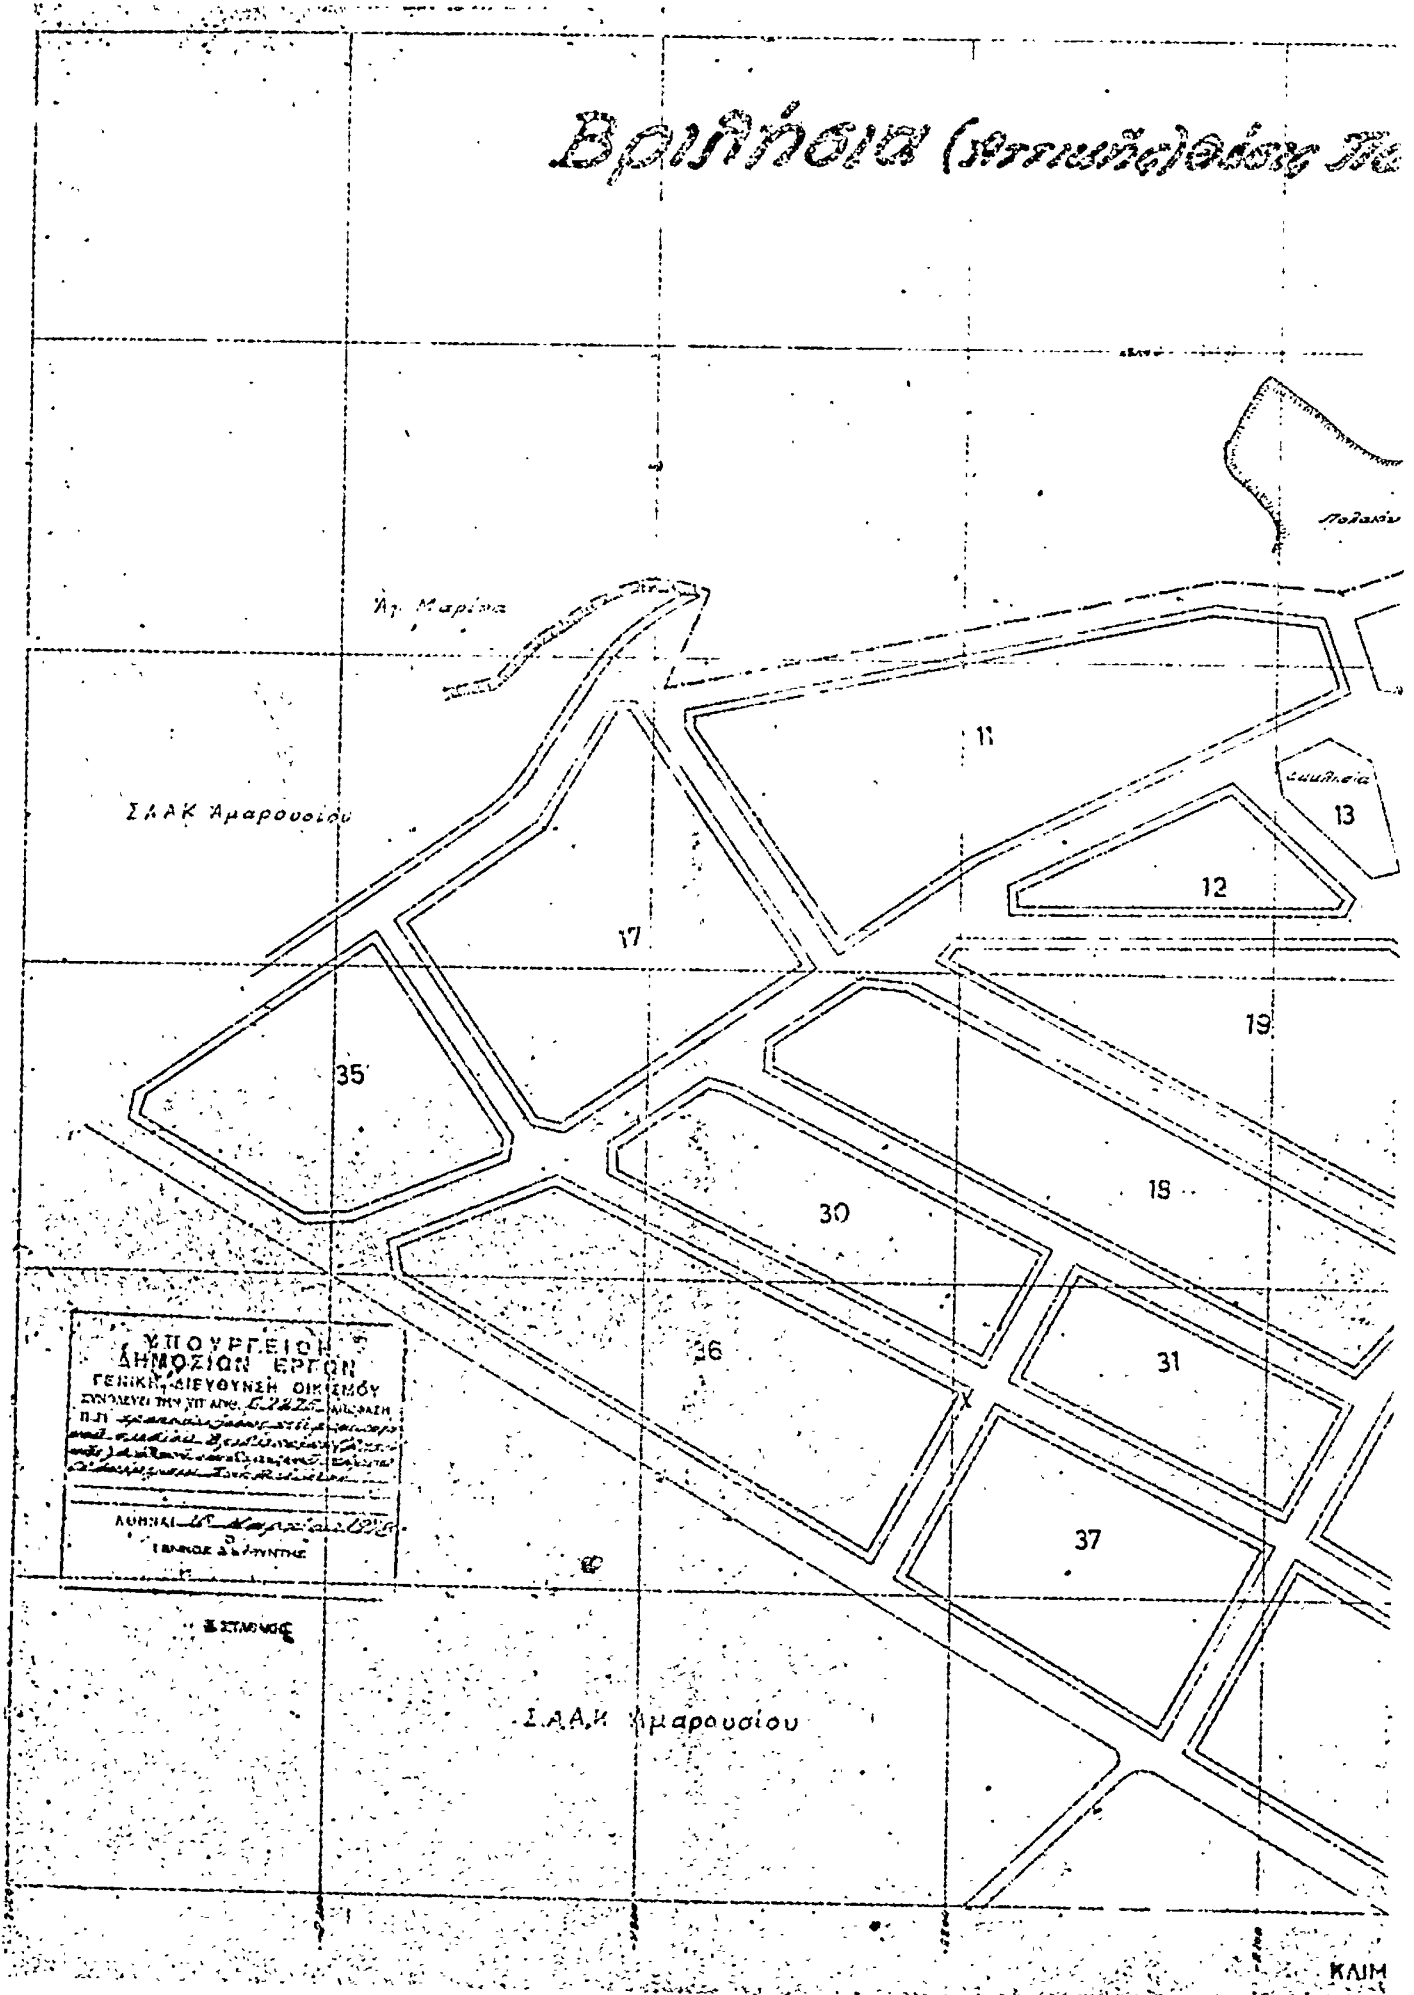
Ἡ παροῦσα δημοσιευθήτω διὰ τῆς Ἐφημερίδος τῆς Κυβερνήσεως.

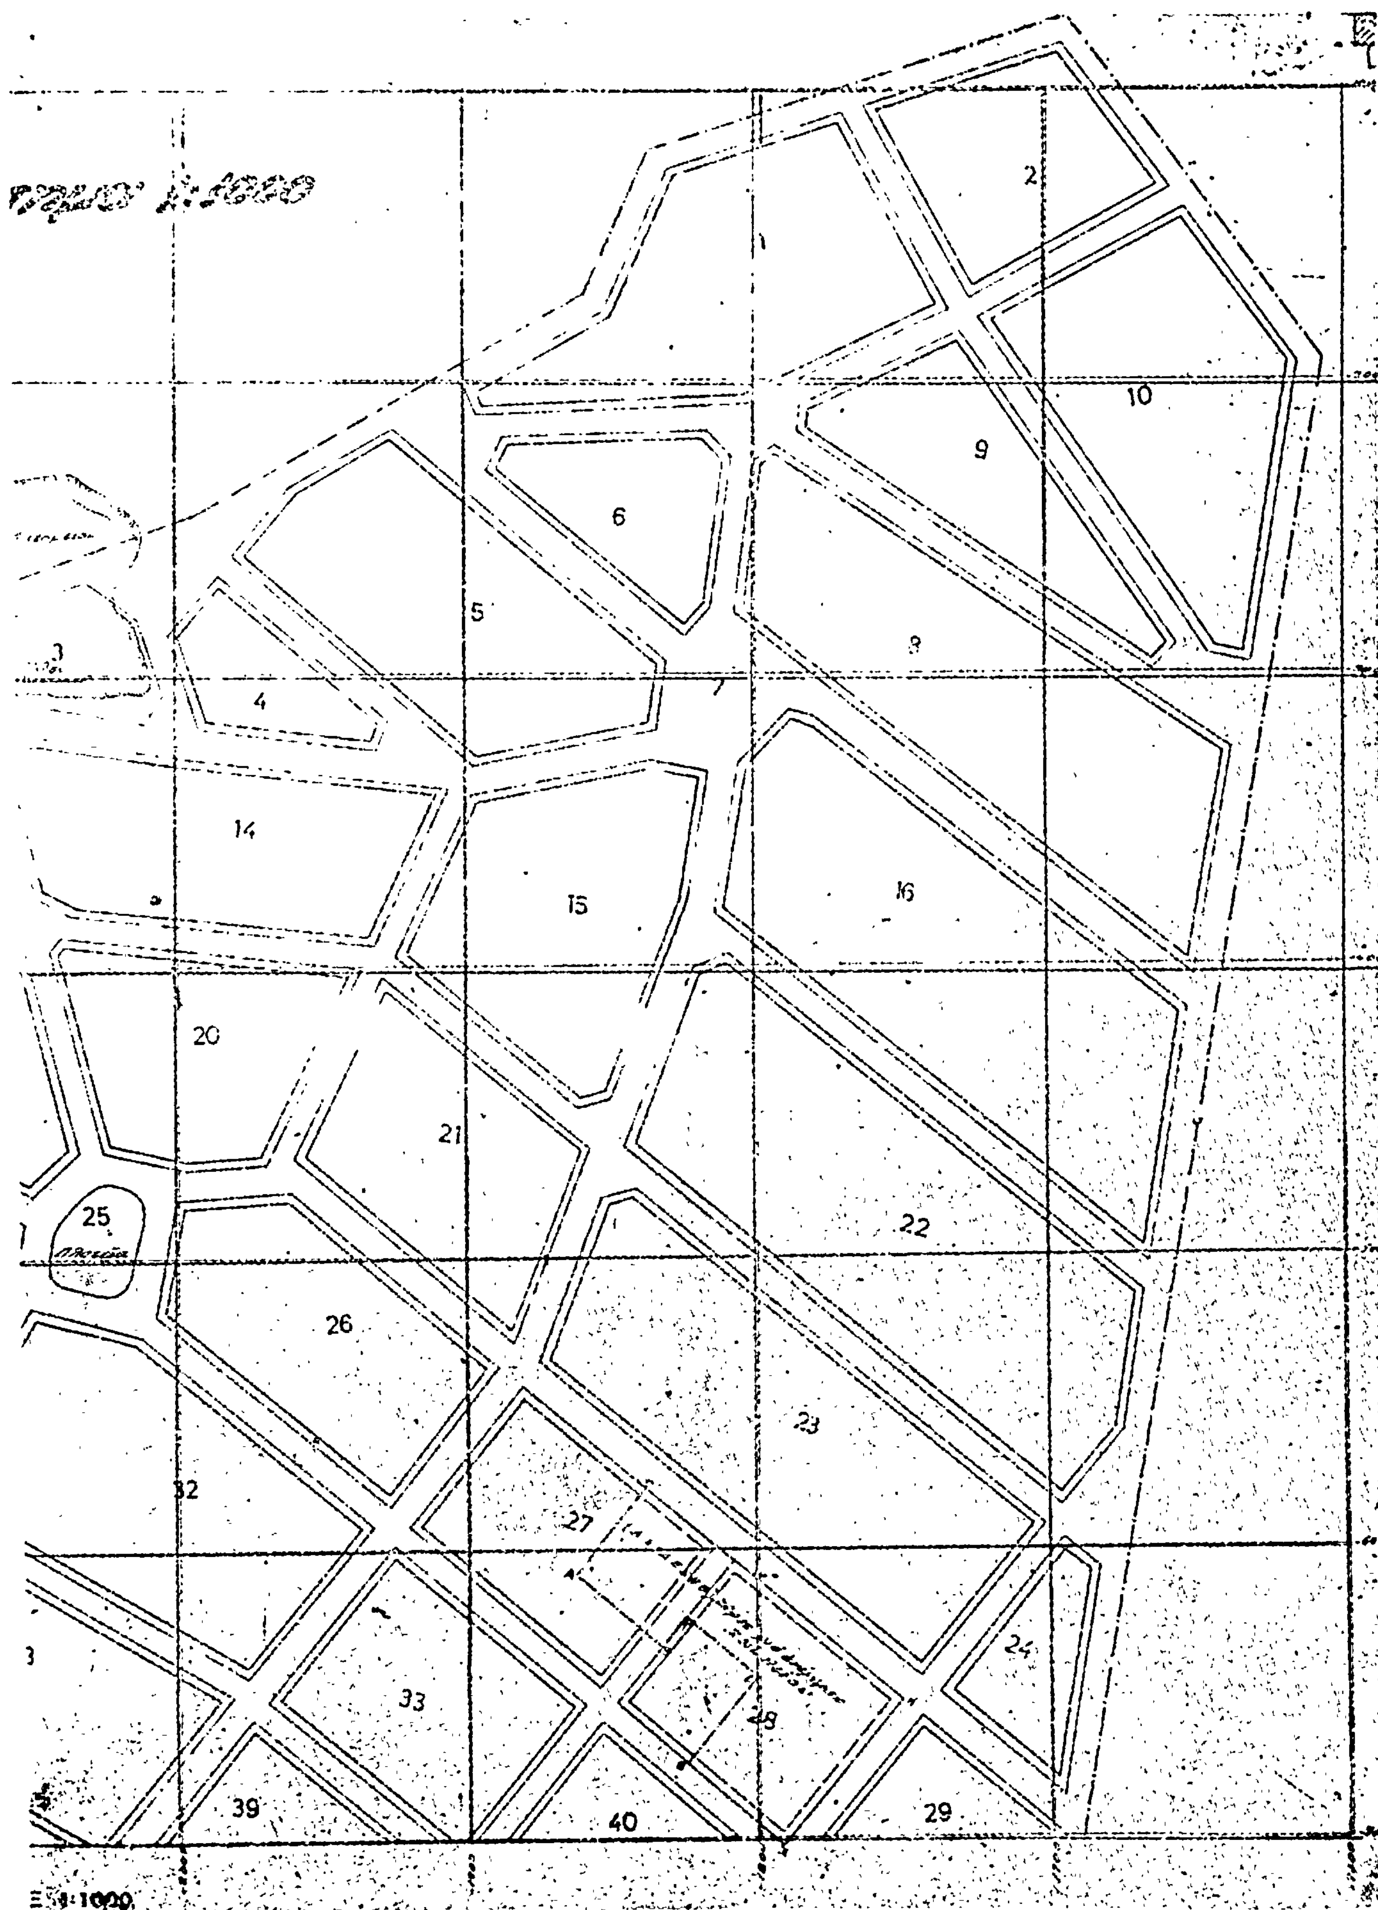
Ἐν Ἀθήναις τῇ 18 Μαρτίου 1978

Ο ΥΦΥΠΟΥΡΓΟΣ

ΣΤΕΦΑΝΟΣ ΜΑΝΟΣ

*Ἀναδημοσιεύεται ὡς ἐσφαλμένως δημοσιευθεῖσα εἰς τὸ ἀριθ. 184 ΦΕΚ (τ. Δ'), τῆς 17.4.1978.


Βριλήσια
Αγ. Μαρίνα
ΣΑΑΚ Αμαρουσίου
11
12
13
17
19
35
18
30
36
31
37
ΥΠΟΥΡΓΕΙΟΝ
ΔΗΜΟΣΙΩΝ ΕΡΓΩΝ
ΓΕΝΙΚΗ ΔΙΕΥΘΥΝΣΗ ΟΙΚΙΣΜΟΥ
Σ.Α.Α.Κ Αμαρουσίου
ΚΛΙΜ


1
2
10
9
6
5
8
7
3
4
14
15
16
20
21
22
25
26
23
32
27
24
33
28
39
40
29

Ἀριθ. 19461 (4)

Περὶ καθορισμοῦ τῶν ὁρίων τοῦ οἰκισμοῦ «Μόχλου» πού ἀνήκει διοικητικὰ στὴν Κοινότητα Τουρλωτῆς καὶ βρίσκεται μέσα στὰ δικοικητικὰ ὅρια τῆς Κοινότητας Λάστρου, τῆς ἐπαρχίας Σητείας.

Ο ΝΟΜΑΡΧΗΣ ΛΑΣΙΘΙΟΥ

Ἔχοντας ὑπόψη :

1. Τὴν Ε 35400/6.12.75 ἀπόφαση τοῦ Ὑφυπουργοῦ Δημ. Ἔργων «περὶ τρόπου καθορισμοῦ ὁρίων οἰκισμῶν πρὸ τοῦ ἔτους 1923 στερουμένων σχεδίων ρυμοτομίας».

2. Τὴν ἀπὸ 13.10.77 ἔκθεση καθορισμοῦ τῶν ὁρίων οἰκισμοῦ «Μόχλου» τῶν κοινοτήτων Λάστρου καὶ Τουρλωτῆς πού συντάχθηκε ἀπὸ τὴν ἁρμόδια ἐπιτροπὴ σύμφωνα μὲ τὶς 21171/29.10.76 καὶ 1001/21.1.1978 ἀποφάσεις τοῦ Νομάρχη Λασιθίου.

3. Τὸ γεγονὸς ὅτι καμία ἔνσταση δὲν ὑποβλήθηκε ἐμπρόθεσμη ἀπὸ τοὺς ἐνδιαφερομένους

4. Τὴν 179/25.1.78 σύμφωνη γνωμοδότηση τοῦ Περιφερειακοῦ Συμβουλίου Δημ. Ἔργων Ν. Λασιθίου γιὰ τὴν ἔγκριση τῆς ἀπὸ 13.10.77 ἐκθέσεως περὶ καθορισμοῦ ὁρίων οἰκισμοῦ «Μόχλου» τῆς κοινότητας Τουρλωτῆς καὶ τὴν κύρωση τοῦ σκαριφήματος πού τὴ συνοδεύει στὸ ὁποῖο σημειώνονται μὲ ἐρυθρὰ καὶ πράσινη μελάνη τὰ ὅρια πού καθορίζονται ἀνωτέρω, ἀποφασίζουμε :

Κυρώνουμε τὰ ὅρια τοῦ οἰκισμοῦ «Μόχλου» τῆς Κοινότητας Τουρλωτῆς πού ἔχουν καθορισθῆ ἀπὸ τὴν ἁρμόδια Ἐπιτροπὴ ὅπως αὐτὰ περιγράφονται στὴν θεωρημένη ἀπὸ τὸ Δ/ντὴ Τεχνικῶν Ὑπηρεσιῶν ἔκθεση τῆς ἐπιτροπῆς καὶ φαίνονται στὸ θεωρημένο σκαρίφημα, πού τὴ συνοδεύει.

Ἡ ἀπόφαση αὐτὴ νὰ δημοσιευθεῖ στὴν Ἐφημερίδα τῆς Κυβερνήσεως.

Ἅγιος Νικόλαος, 7 Φεβρουαρίου 1978.

Ὁ Νομάρχης
Γ. ΛΑΜΠΡΙΝΑΚΟΣ

ΑΝΑΚΟΙΝΩΣΕΙΣ

(5)

Περὶ εἰδοποιήσεως τῆς γενομένης καταθέσεως ἀποζημιώσεως ἀκινήτου ἀπαλλοτριωθέντος λόγῳ ρυμοτομίας πρὸς ἐφαρμογὴν τοῦ ρυμοτομικοῦ σχεδίου τοῦ Δήμου Χαϊδαρίου Ἀττικῆς.

Ὁ Ἠλίας Δημητρίου Καννᾶς, κάτοικος Χαϊδαρίου Ἀττικῆς, ὁδὸς Ἐλευθερίου Βενιζέλου ἀριθ. 28, κατέθεσεν εἰς τὸ Ταμεῖον Παρακαταθηκῶν καὶ Δανείων — Κεντρικὴ Ὑπηρεσία Ἀθηνῶν — δραχμὰς 197.175, ἐκδοθέντος τοῦ ὑπ' ἀριθ. 490114/15.5.1978 Γραμματίου Συστάσεως Παρακαταθήκης, διὰ ἀποζημίωσιν καθορισθεῖσαν προσωρινῶς δυνάμει τῆς ὑπ' ἀριθ. 140/1978 ἀποφάσεως τοῦ Μονομελοῦς Πρωτοδικείου Ἀθηνῶν, ἀκινήτου κειμένου εἰς τὸν Δῆμον Χαϊδαρίου Ἀττικῆς ἐπὶ τῶν ὁδῶν Βασιλέως Γεωργίου καὶ Λεωφόρου Ἀθηνῶν (Ο.Τ. 217) ἀπαλλοτριωθέντος πρὸς ἐφαρμογὴν τοῦ ἐγκεκριμένου ρυμοτομικοῦ σχεδίου τοῦ Δήμου Χαϊδαρίου Ἀττικῆς, συνταγείσης πρὸς τοῦτο τῆς ὑπ' ἀριθ. Ε. 33/1977 πράξεως τῆς Ὑπηρεσίας Πολεοδομίας Νομαρχίας Ἀττικῆς — Διαμερίσματος Ἀθηνῶν, ἐπικυρωθείσης διὰ τῆς ὑπ' ἀριθ. 8151/719/1977 ἀποφάσεως τοῦ Ἀναπληρωτοῦ — Προϊσταμένου Διαμερίσματος Δυτικῆς Ἀττικῆς.

Ἡ ἄνω ἀποζημίωσις εἶναι ἀποδοτέα εἰς τοὺς διὰ δικαστικῆς ἀποφάσεως ἀναγνωρισθησομένους δικαιούχους.

Ἐν Ἀθήναις τῇ 26 Ἀπριλίου 1978

(Ἀριθ. τρ. Δημ. Ταμ. Γεν. Ἐπ. Ἀθ. 34748/26.4.1978)

ΑΠΟ ΤΟ ΕΘΝΙΚΟ ΤΥΠΟΓΡΑΦΕΙΟ